

C/ SAN JUSTO



PROMUEVE



**zadovias**  
grupo

DOCUMENTO SIN VALOR CONTRACTUAL. PLANO SUJETO A POSIBLES MODIFICACIONES TÉCNICAS DURANTE EL TRANCURSO DE LA EJECUCIÓN DE LA OBRA. EL PLANO DEFINITIVO DE LA VIVIENDA SERÁ EL QUE FORME PARTE DEL PROYECTO FINAL DEL EDIFICIO.



VIVIENDA TIPO D	PLANTA BAJA
Vestíbulo-Distribuidor	10,02 m <sup>2</sup>
Estar-Comedor-Cocina	32,83 m <sup>2</sup>
Dormitorio principal	13,41 m <sup>2</sup>
Baño	5,02 m <sup>2</sup>
Tendedero (50%)	0,70 m <sup>2</sup>
<b>TOTAL SUPERFICIE ÚTIL</b>	<b>61,98 m<sup>2</sup></b>
<b>TOTAL SUPERFICIE CONSTRUIDA</b>	<b>86,77 m<sup>2</sup></b>
<b>SUPERFICIE PATIO COMUNITARIO</b>	<b>15,27 m<sup>2</sup></b>


INFORMA Y VENDE



C/ Argentina, 1 - 1.º A Teléfono: 927 21 54 78  
10001 Cáceres



**PROMUEVE**

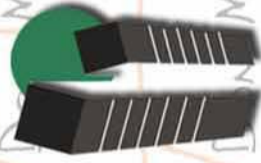


**zadovias**  
grupo

**INFORMA Y VENDE**



**C/ Argentina, 1 - 1.º A Teléfono: 927 21 54 78  
10001 Cáceres**

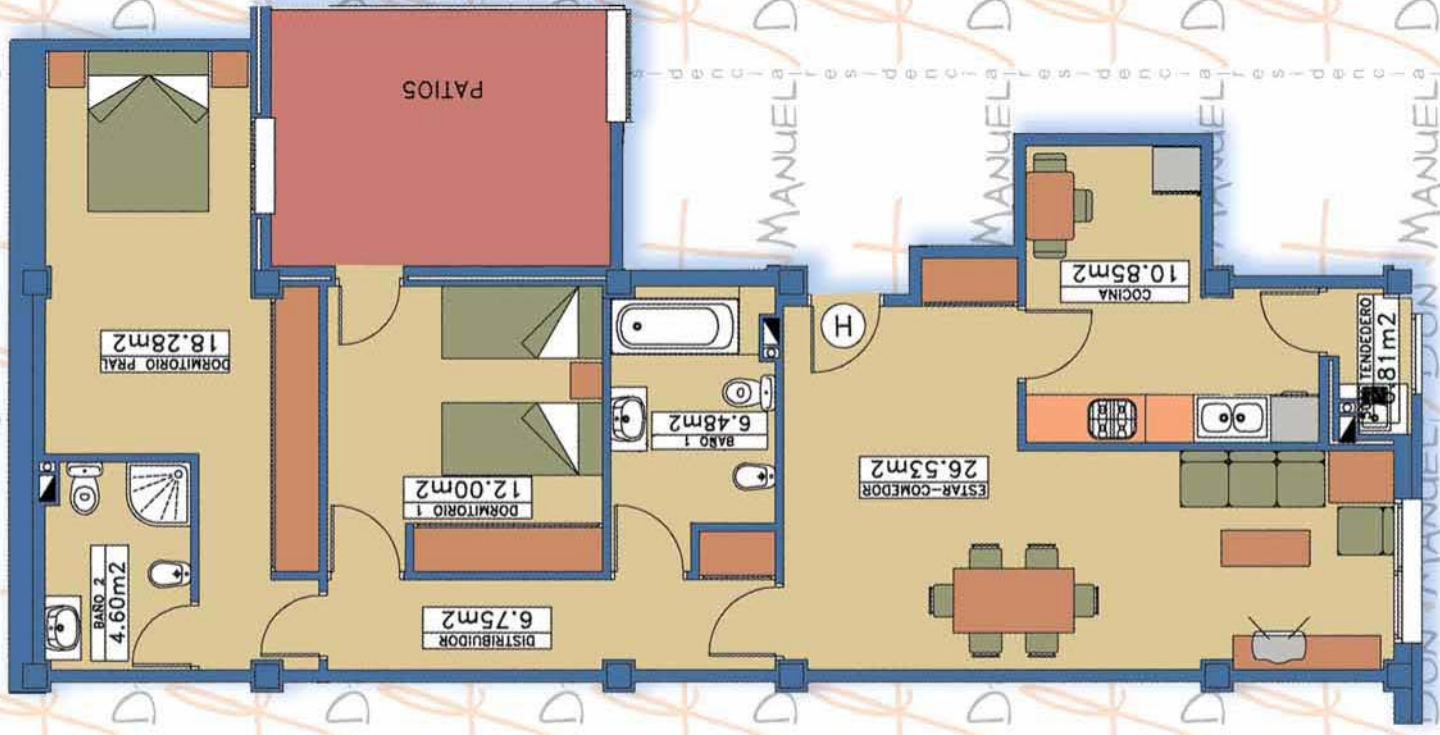

VIVIENDA TIPO H	PLANTA BAJA
Estar-Comedor	26,53 m <sup>2</sup>
Cocina	10,85 m <sup>2</sup>
Distribuidor	6,75 m <sup>2</sup>
Dormitorio principal	18,28 m <sup>2</sup>
Dormitorio 1	12,00 m <sup>2</sup>
Baño 1	6,48 m <sup>2</sup>
Baño 2	4,60 m <sup>2</sup>
Tendedero ( 50% )	0,81 m <sup>2</sup>
<b>TOTAL SUPERFICIE ÚTIL</b>	<b>86,30 m<sup>2</sup></b>
<b>TOTAL SUPERFICIE CONSTRUIDA</b>	<b>120,82 m<sup>2</sup></b>
<b>SUPERFICIE PATIO COMUNITARIO</b>	<b>13,52 m<sup>2</sup></b>

DOCUMENTO SIN VALOR CONTRACTUAL. PLANO SUJETO A POSIBLES MODIFICACIONES TÉCNICAS DURANTE EL TRANSCURSO DE LA EJECUCIÓN DE LA OBRA. EL PLANO DEFINITIVO DE LA VIVIENDA SERÁ EL QUE FORME PARTE DEL PROYECTO FINAL DEL EDIFICIO.